



C / JACINTO LABAILA

C / JACINTO LABAILA






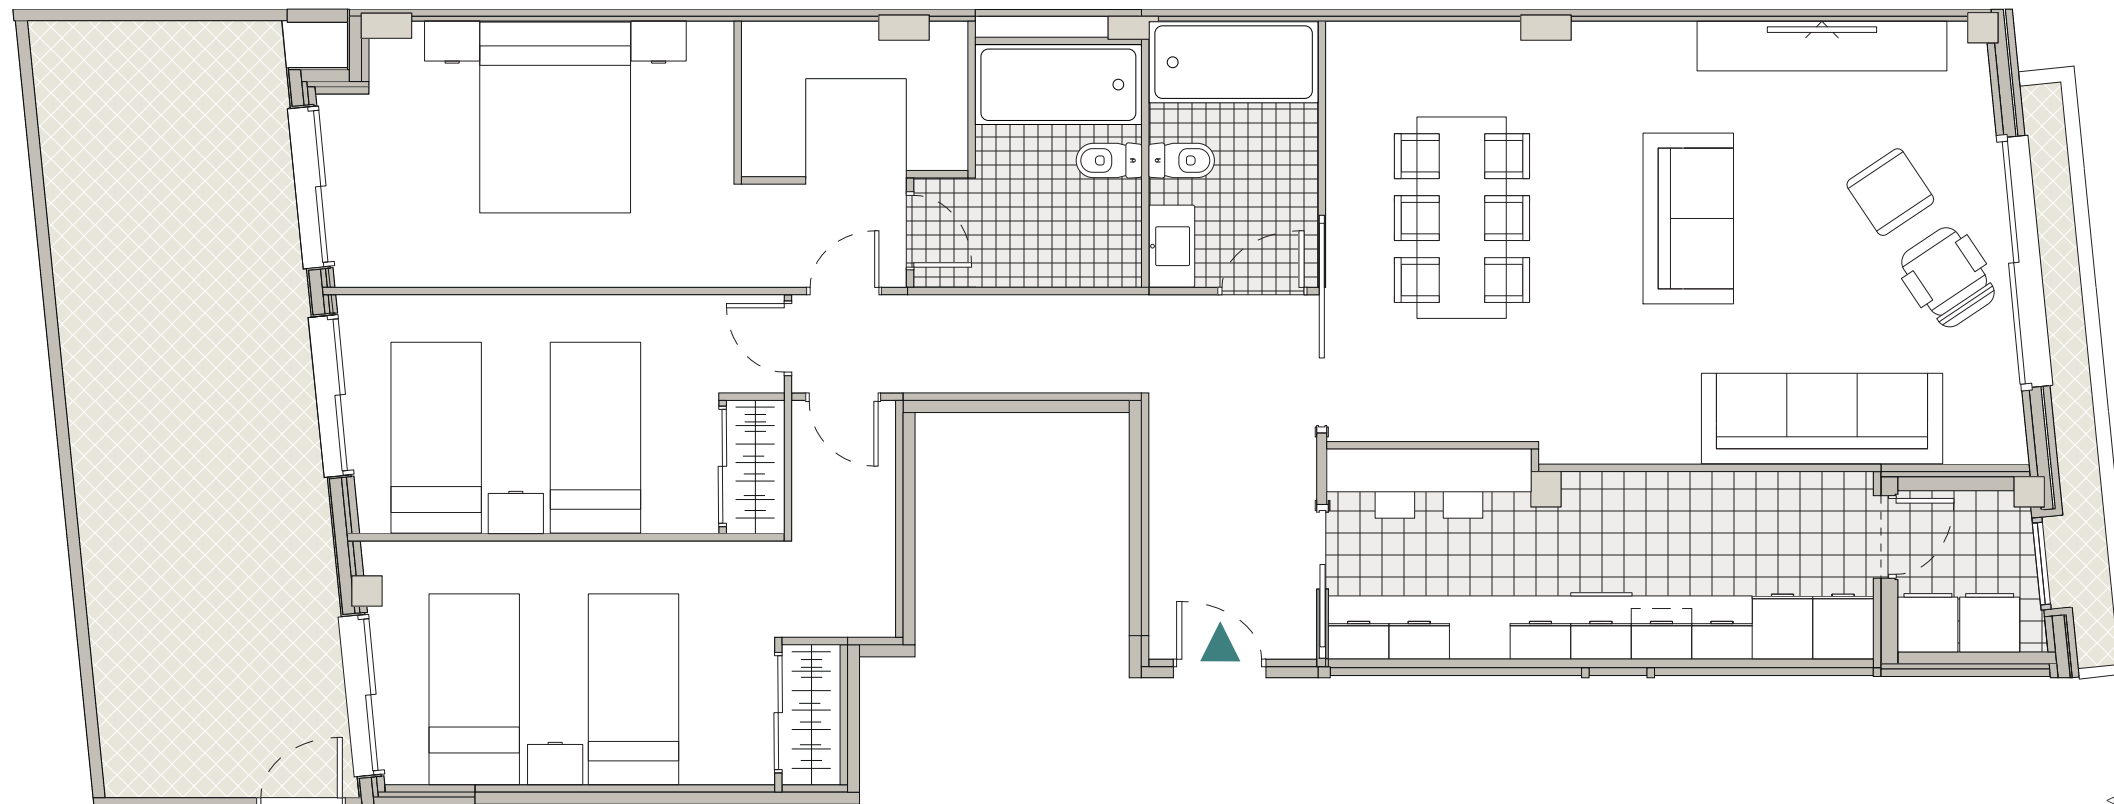
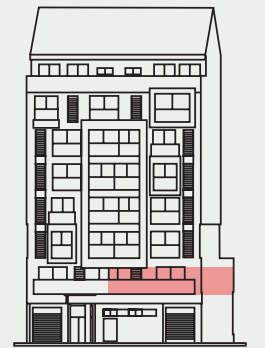
RESIDENCIAL

PATRAIX

JACINTO LABAILA 4

MODELO A PUERTA 1
(planta 1)

-  HABITACIONES
3
-  BAÑOS
2
-  SUPERFICIE
CONSTRUIDA
115,00 m²



SUPERFICIE
CONSTRUIDA + COMUNES 132,00 m²

SUPERFICIE
TERRAZAS 19,34 m²

SUPERFICIE
ÚTIL 97,67 m²

SALÓN COMEDOR 28,93 m²

COCINA 10,19 m²

DORMITORIO PRINCIPAL 15,30 m²

DORMITORIO 1 10,09 m²

DORMITORIO 2 12,97 m²

BAÑO PRINCIPAL 4,39 m²

BAÑO 4,24 m²

DISTRIBUIDOR 9,38 m²

LAVANDERÍA 2,18 m²

TERRAZA 19,34 m²



Este plano es provisional y estará sujeto a modificaciones originadas por requerimientos de licencia o por criterios de la dirección facultativa, sin menoscabo de la calidad. Documento no contractual.

www.nexopatraix.com