






RESIDENCIAL
PATRAIX


JACINTO LABAILA 4

MODELO E PUERTA 12
(planta 5)

-  HABITACIONES
3
-  BAÑOS
2
-  SUPERFICIE
CONSTRUIDA
97,88 m²



C / JACINTO LABAILA

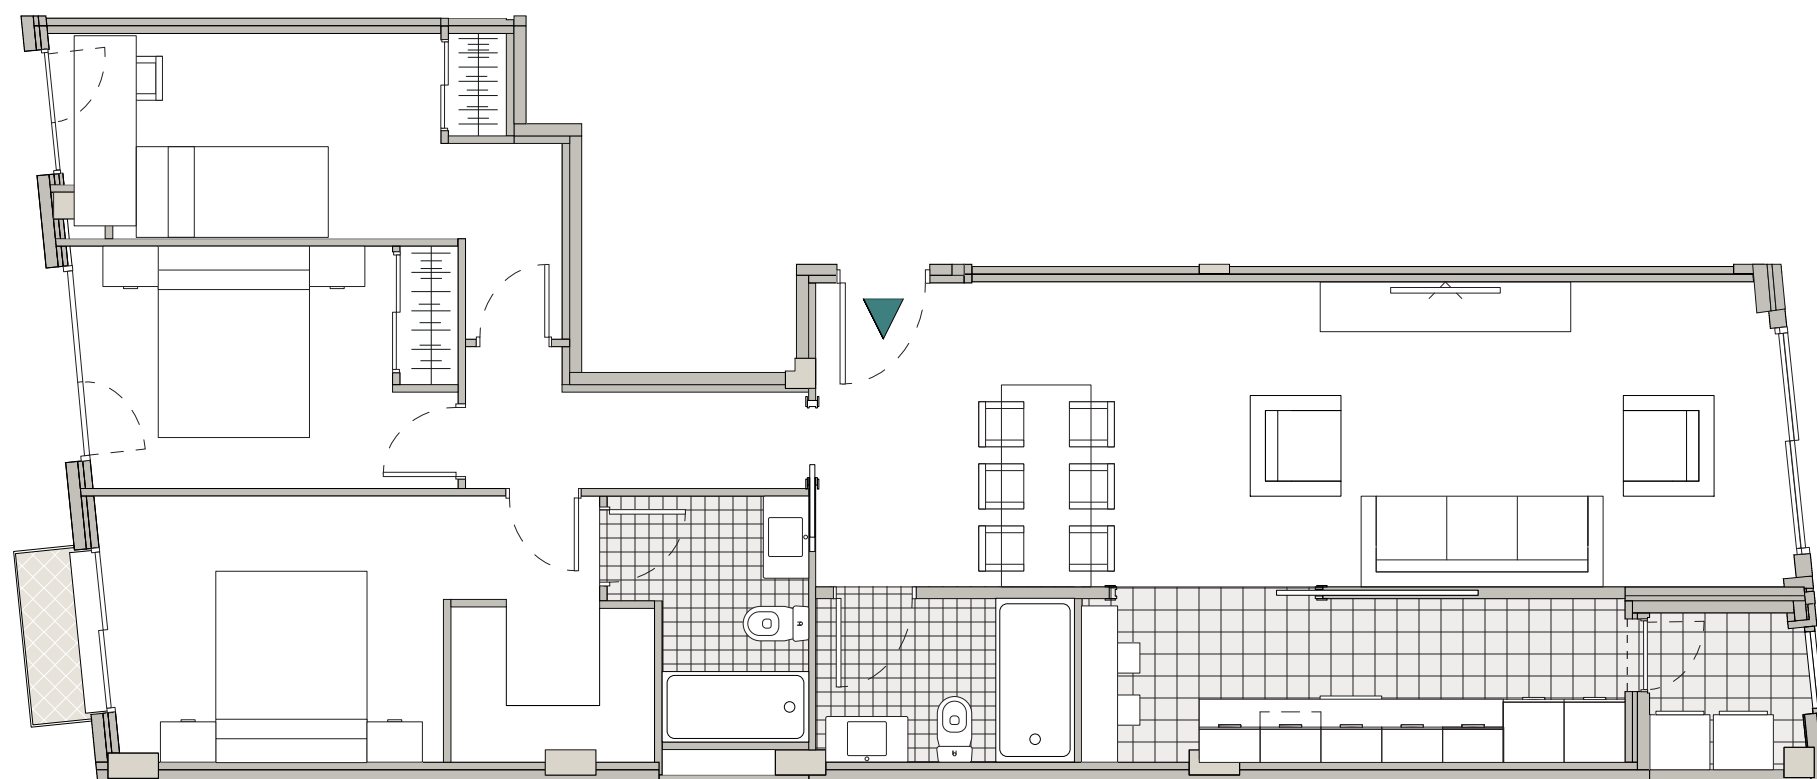

SUPERFICIE
CONSTRUIDA + COMUNES 112,35 m²

SUPERFICIE
ÚTIL 82,47 m²

SALÓN COMEDOR 28,27 m²

COCINA 8,46 m²

DORMITORIO PRINCIPAL 13,23 m²

DORMITORIO 1 8,78 m²

DORMITORIO 2 9,98 m²

BAÑO PRINCIPAL 3,88 m²

BAÑO 4,00 m²

DISTRIBUIDOR 3,56 m²

LAVANDERÍA 2,31 m²



Este plano es provisional y estará sujeto a modificaciones originadas por requerimientos de licencia o por criterios de la dirección facultativa, sin menoscabo de la calidad. Documento no contractual.

www.nexopatraix.com