




RESIDENCIAL

PATRAIX


JACINTO LABAILA 4

MODELO G PUERTA 14  
(planta 6)


- HABITACIONES  
4
- BAÑOS  
2
- SUPERFICIE  
CONSTRUIDA  
124,29 m<sup>2</sup>

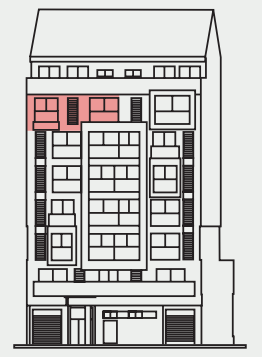

C/ JACINTO LABAILA

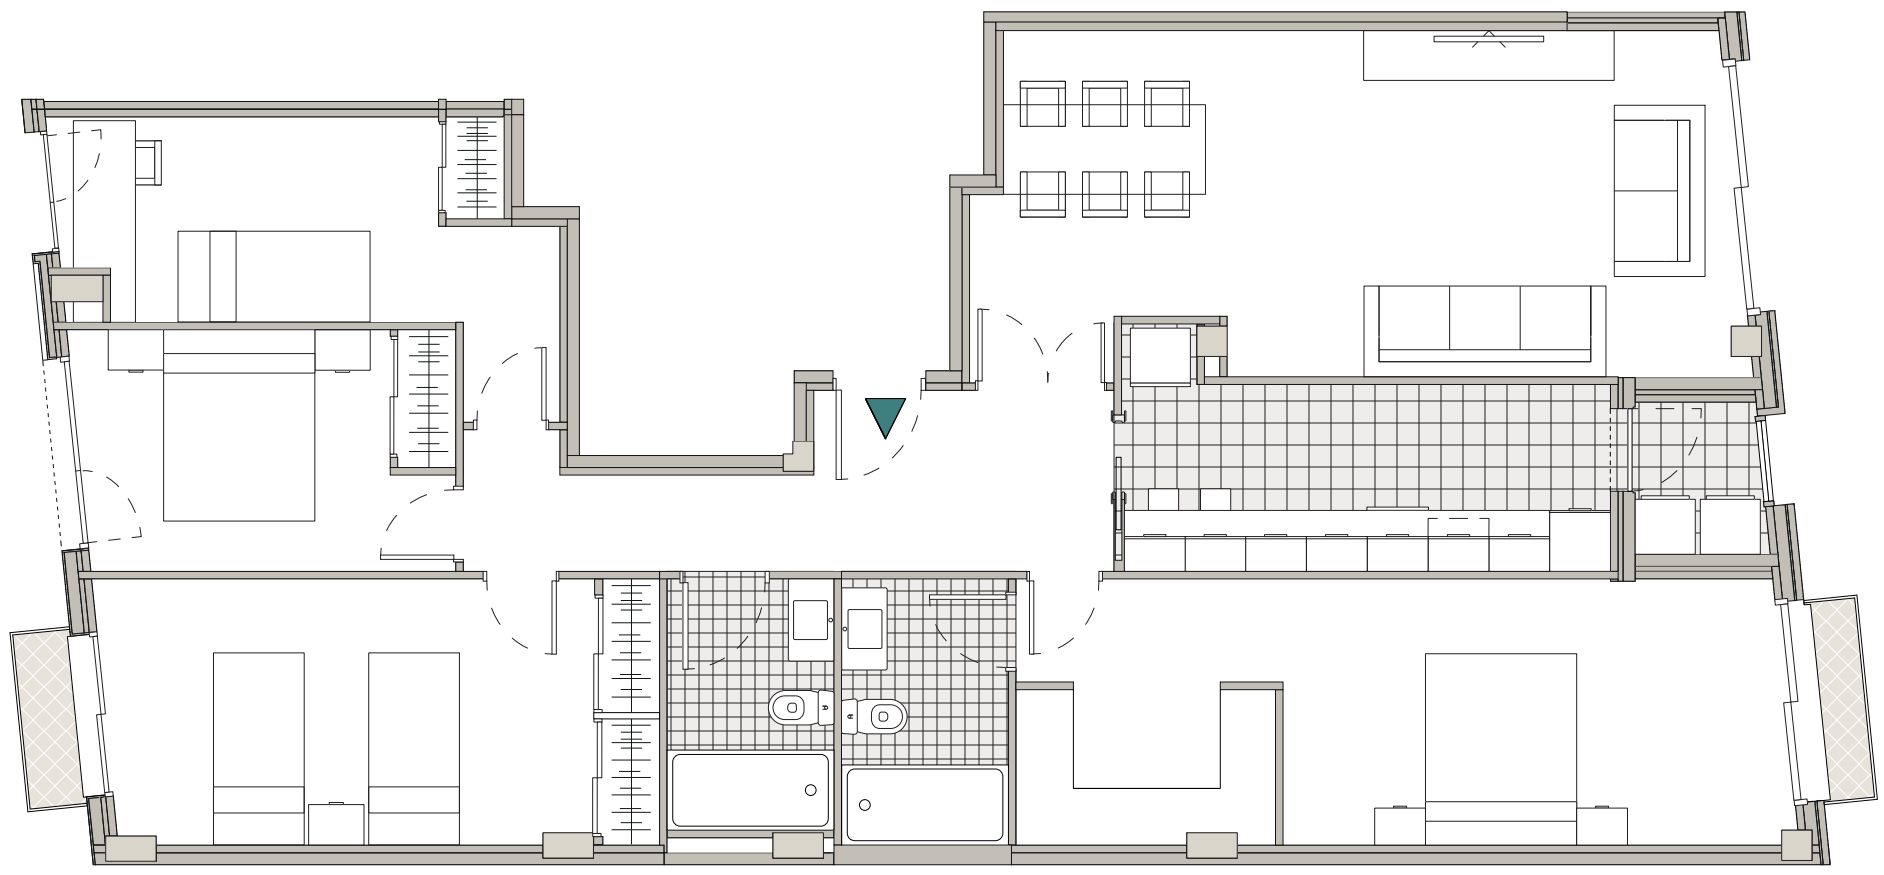

SUPERFICIE CONSTRUIDA + COMUNES	142,66 m <sup>2</sup>
SUPERFICIE ÚTIL	105,09 m <sup>2</sup>
SALÓN COMEDOR	24,69 m <sup>2</sup>
COCINA	9,06 m <sup>2</sup>
DORMITORIO PRINCIPAL	19,53 m <sup>2</sup>
DORMITORIO 1	14,24 m <sup>2</sup>
DORMITORIO 2	8,76 m <sup>2</sup>
DORMITORIO 3	10,03 m <sup>2</sup>
BAÑO PRINCIPAL	4,14 m <sup>2</sup>
BAÑO	3,90 m <sup>2</sup>
DISTRIBUIDOR	8,89 m <sup>2</sup>
LAVANDERÍA	1,85 m <sup>2</sup>

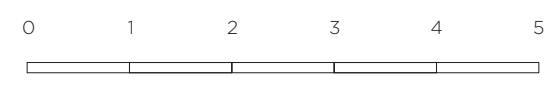

Este plano es provisional y estará sujeto a modificaciones originadas por requerimientos de licencia o por criterios de la dirección facultativa, sin menoscabo de la calidad. Documento no contractual.

[www.nexopatraix.com](http://www.nexopatraix.com)